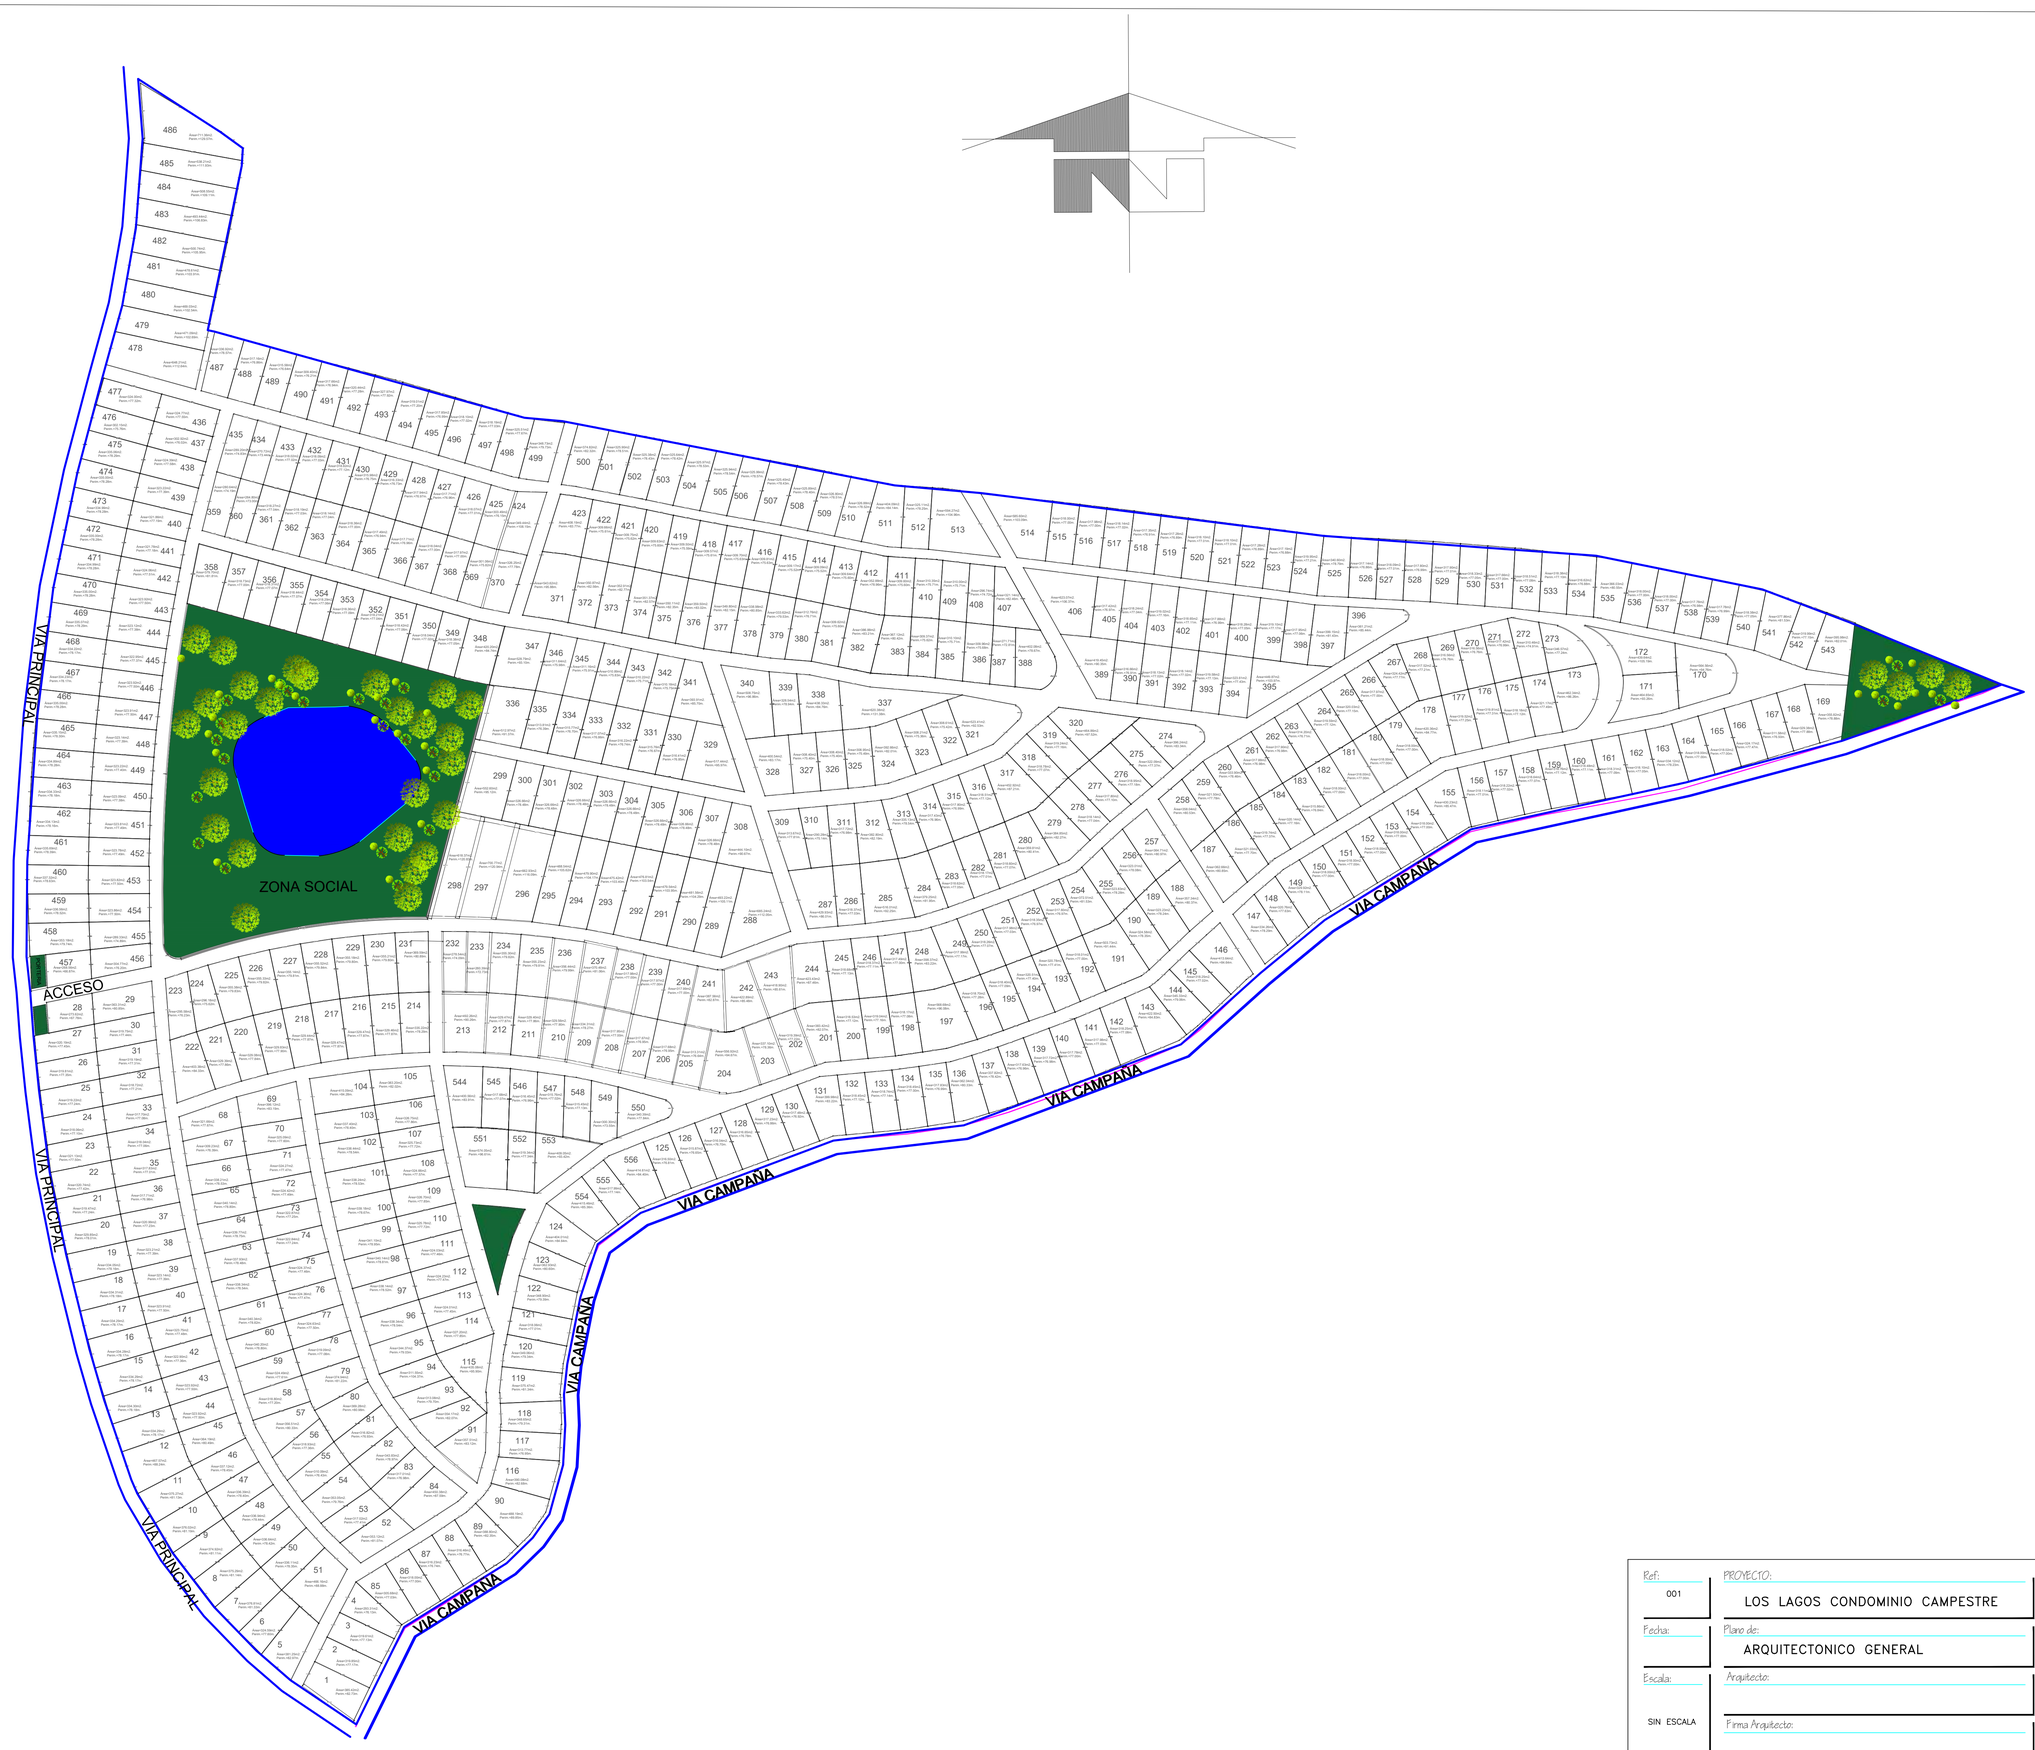

Ref: 001	PROYECTO: LOS LAGOS CONDOMINIO CAMPESTRE	
Fecha:	Plano de: ARQUITECTONICO GENERAL	N:
Escala: SIN ESCALA	Arquitecto:	1
	Firma Arquitecto:	TIPO